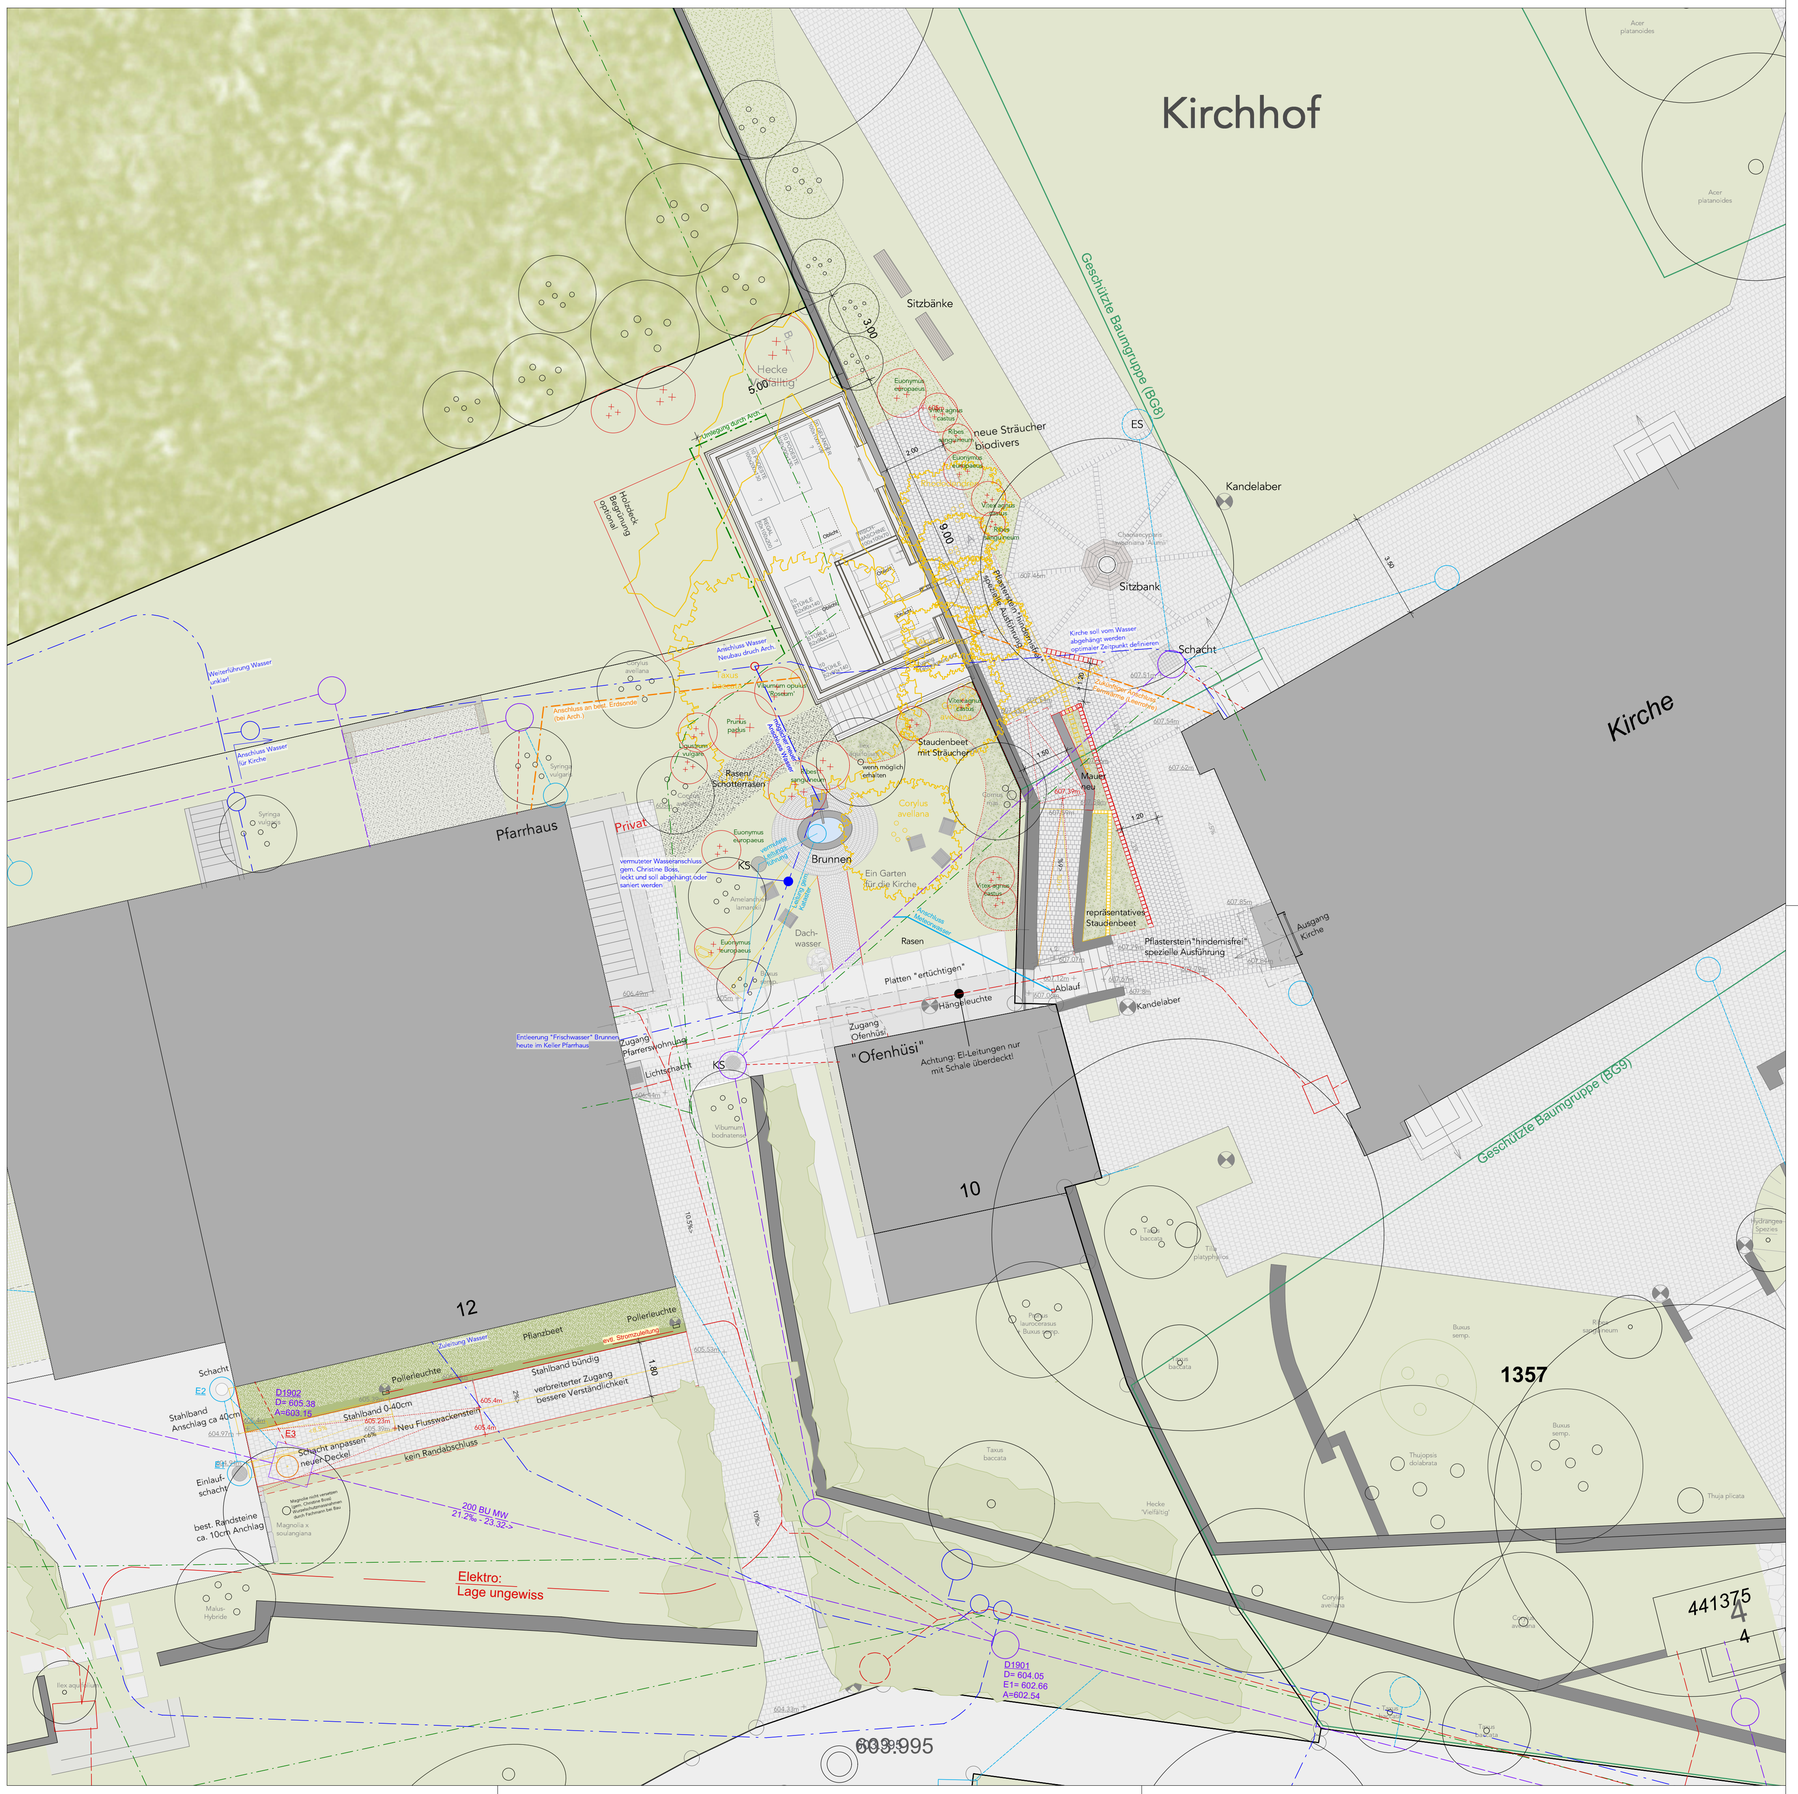

Legende

- Abbruch/ Rodung
- Projekt
- Bestand/ Amtliche Vermessung
- Vordach
- unterirdisches Bauwerk/ Einstellhalle
- geschützte Baumgruppe (BG8/BG9)
- Mauer
- Randabschluss xx
- 429.06 — Höhenkote neu
- 429.06 / 429.06 — Höhenkote Bestand/ Abbruch
- <2.1% / <2.1% — Gefälle bestehend / neu
- Kandelaber
- Abfallkübel
- Asphalt
- Mergel
- Natursteinplatten grossformatig
- Polygonalplatten
- Natursteinpflaster/neu hindernisfreie Ausführung
- Wiese/Rasen
- Rasengittersteine
- Schotterrasen
- Pflanzbeet
- wildwachsende Sträucher
- Hecke geschnitten
- Baum/Strauch best.
- Strauch neu
- **Punktablauf** z.B. ACO EG 150 Quadrat

Werkleitungen

neu / bestehend

- Meteorwasser
- Schmutz-/Mischwasser
- Kommunikation (Swisscom)
- Elektrizität
- Fernwärme
- Wasser Leitung

BAUHERRSCHAFT/GRUNDEIGENTÜMER
Reformierte Kirchgemeinde Steffisburg
Walkeweg 1
3612 Steffisburg

KIRCHGEMEINDERATSPRÄSIDENT
Bernhard Pulver

BAUHERRENVERTRETERIN
Christine Boss

LANDSCHAFTSARCHITEKTEN
Weber + Brönnimann Landschaftsarchitekten AG
Morillonstrasse 87
3007 Bern
T 031 370 92 11

PROJEKTLEITER
Pascal Weber

Weber + Brönnimann
Ingenieure, Planer und Landschaftsarchitekten
Morillonstrasse 87, 3007 Bern
info@webroe.ch, webroe.ch

N

Steffisburg, Kirchgemeinde Umgebungsgestaltung - Materialhaus
Technischer Plan

Reformierte Kirchgemeinde Steffisburg

Bauprojekt
Grundriss 1:100

Plan-Nr:	Datum:	+/-0.00 =	Gez:	Geprüft:
7354-0-32-200	11.08.2023	--.-- m.ü.M.	vbo	pwe

Revisionsdatum:	Änderung:	Gez:	Geprüft:
-	-	-	-
-	-	-	-
-	-	-	-
-	-	-	-

Plangrösse: 63x49cm

Urheberrecht Pläne
© copyright SIA - die vorliegende Darstellung / Zeichnung und deren technischen und gestalterischen Inhalte sind urheberrechtlich geschützt; jegliche unerlaubte Verwendung, Vervielfältigung, Änderung, Verbreitung, Weitergabe oder zur Kenntnis-Bringung an Dritte ist ohne schriftliches Einverständnis des Urhebers strikte untersagt.